FADRUSZOVÁ 1,3,5,7,9,11 – BLESKOZVOD NÁČRT
KARLOVESKÁ 22,24

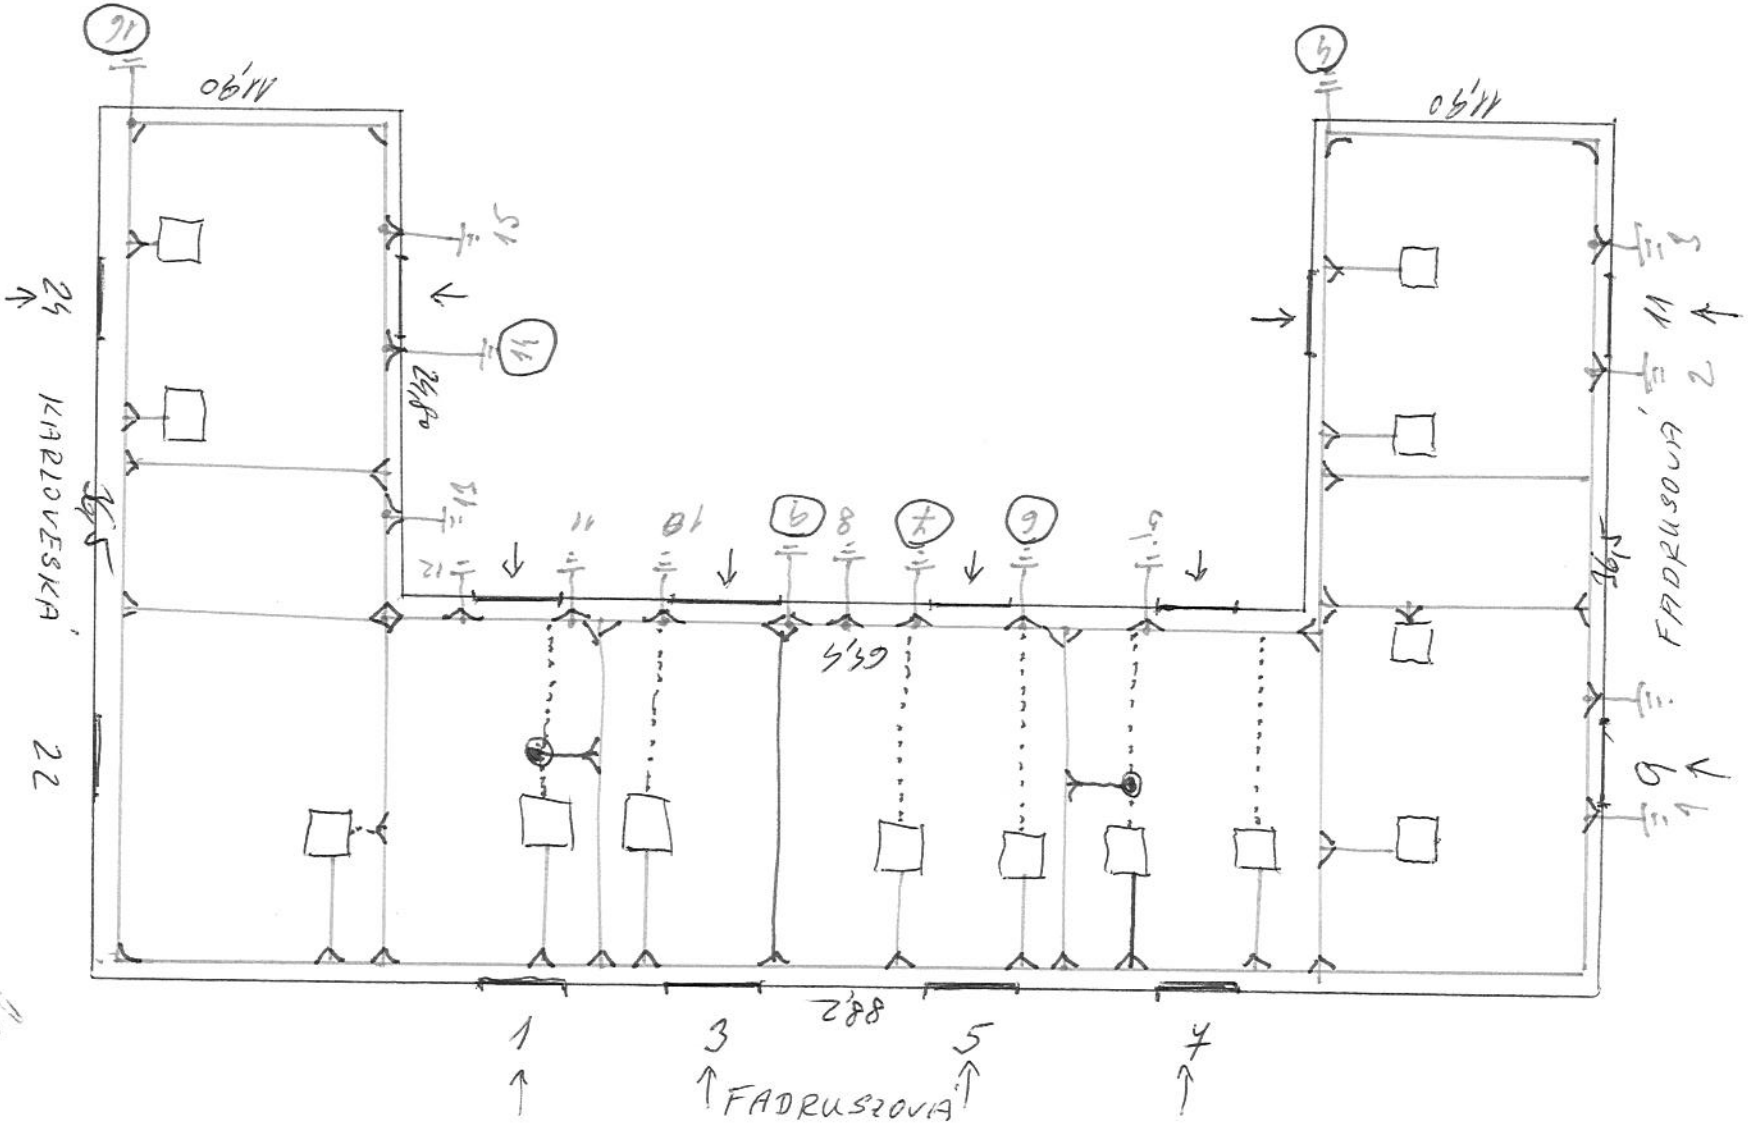

ELEKTROMAL
Zoltán Nagy
931 01 ŠAMORÍN
IČO: 14 063 751
DIČ: 1029713289